


LEGENDA	
	Linea demarcativa marittima
	Area urbana
	Cassa di compensazione portuale esistente
	Delineazione porto storico - porto commerciale
	Servizi portuali
	Opere marittime di pertinenza
	Opere a terra
	Edificio ex-manufatti e servizio dell'attività portuale
	Edificio ex-manufatti scali
	Anno di concentrazione dei volumi
	Visibilità portuale principale
	Ingresso carrabile
	Ingresso pedonale
	Rivista
	Area di sosta
	Passeo ferroviario
	Binario e scalo del terminale
	Porto Commerciale
	Funzione commerciale
	Funzione commerciale - commercializzazione terminali servizi
	Funzione commerciale - commercializzazione terminali servizi
	Funzione commerciale - commercializzazione terminali servizi
	Funzione industriale - attività produttive
	Funzione industriale - attività produttive
	Funzione portuale
	Funzione passeggeri attracco, attesa e servizio alle gallerie di stazione
	Funzione passeggeri attracco, attesa e servizio alle gallerie di stazione
	Funzione passeggeri attracco, attesa e servizio alle gallerie di stazione
	Servizi portuali
	Servizi commerciali, amministrativi, terminali servizi
	Servizi commerciali, amministrativi, terminali servizi
	Servizi alla nave
	Puffabondale
	Porto storico
	Parco di media densità di quota

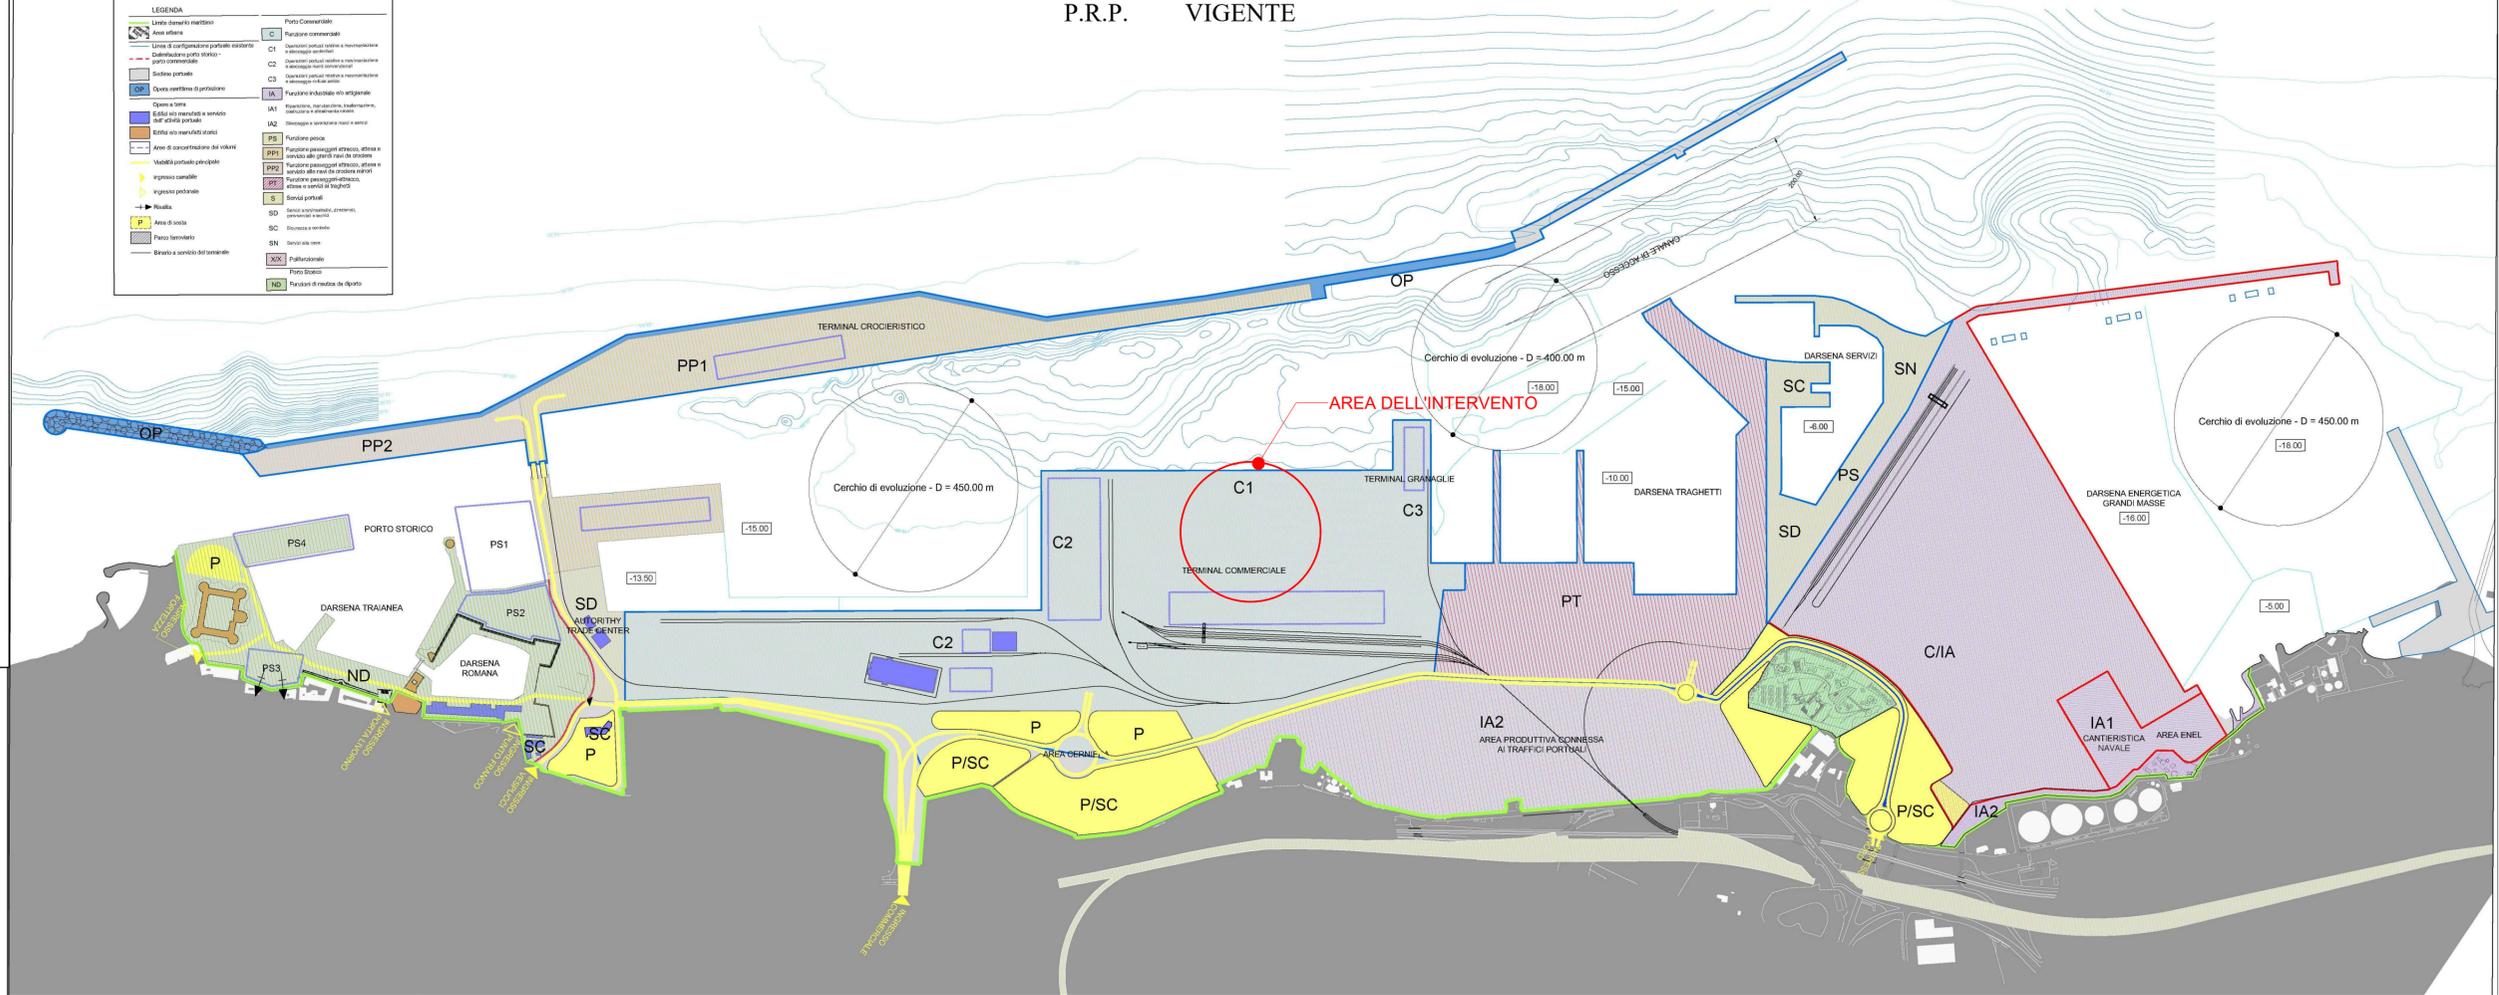

Autorità di Sistema Portuale del Mar Tirreno Centro Settentrionale
 Porto di Civitavecchia
 Porto di Fiumicino
 Porto di Gaeta

MANUTENZIONE STRAORDINARIA PIAZZALI BANCHINA25

IL PRESIDENTE
Avv. Francesco Maria di Majo

IL SEGRETARIO GENERALE
Dott. Roberta Macii

IL PROGETTISTA E COORDINATORE DELLA PROGETTAZIONE
Dott. Ing. Giuseppe Solinas

IL RESPONSABILE DEL PROCEDIMENTO
Dott. Ing. Maurizio Marini

Collaboratori APC: geom. Vittorio Lauro, geom. Jacopo Turchetti, arch. Marco Vettraino

PLANIMETRIA D'INQUADRAMENTO		ELABORATO 01
CODICE PROGETTO: CVPEINFPC0220		SCALA: 1:500
REV.	DATA	Descr.
0	MAGGIO 2020	
RIF.DIS. U11 CIVITAVECCHIA/PROG DISEGNO/BANCHINA 25 DANNI SU PIAZZALE TERMINAL CONTAINER 2019/RESECUTIVO APRILE 2020/TAV 01 INQUADRAMENTO DWG		

STATO ATTUALE

